

Государственное унитарное предприятие Московской области  
"Московское областное бюро технической инвентаризации"

**Егорьевский филиал**

наименование организации, осуществляющей техническую инвентаризацию

**ТЕХНИЧЕСКИЙ ПАСПОРТ**  
здания или сооружения нежилого  
(гражданского и производственного) назначения  
(кроме линейных объектов)

**Гараж на 8 боксов**

наименование объекта недвижимости

Адрес (местоположение) объекта недвижимости:

Область, республика, край Московская обл.

Район (районы) Егорьевский р-н

Округ городское поселение Егорьевск

Город (др. поселение) г. Егорьевск

Улица (пер.) Владимирская ул.

№ здания (участка) 31

		Литера
Инвентарный номер	032:013-5985/Б3	Б3
Условный номер		
Кадастровый номер		

Технический паспорт составлен по состоянию на 26 Ноябрь 2008 г.

"СОГЛАСОВАНО"

Директор МУП КХ  
"Егорьевская электротехническая сеть"

(Ф.И.О.) Фокс

Подпись



Директор филиала

ГУП МО "МОБТИ"

(Ф.И.О.)


Подпись



### 5. Экспликация к плану здания или сооружения

№ п/п	Наименование	Описание
	Литера <b>БЗ</b> ( <i>Гараж на 8 боксов</i> )	
10	Назначение здания (сооружения)	<i>Гараж на 8 боксов</i>
11	Этажность (надземная)	<i>1</i>
12	Этажность (подземная)	
13	Площадь общая по внутреннему обмеру	<i>650.4</i>
14	Площадь застройки по наружному обмеру	<i>799.0</i>
15	Объем	<i>3036</i>
16	Материал стен	<i>кирпичные</i>
17	Материал фундамента	<i>железобетонный</i>
18	Год ввода в эксплуатацию	<i>1971</i>
19	Инвентарный номер бух. учета	
20	Балансовая стоимость	<i>12 787.58</i>

# ПОЭТАЖНЫЙ ПЛАН

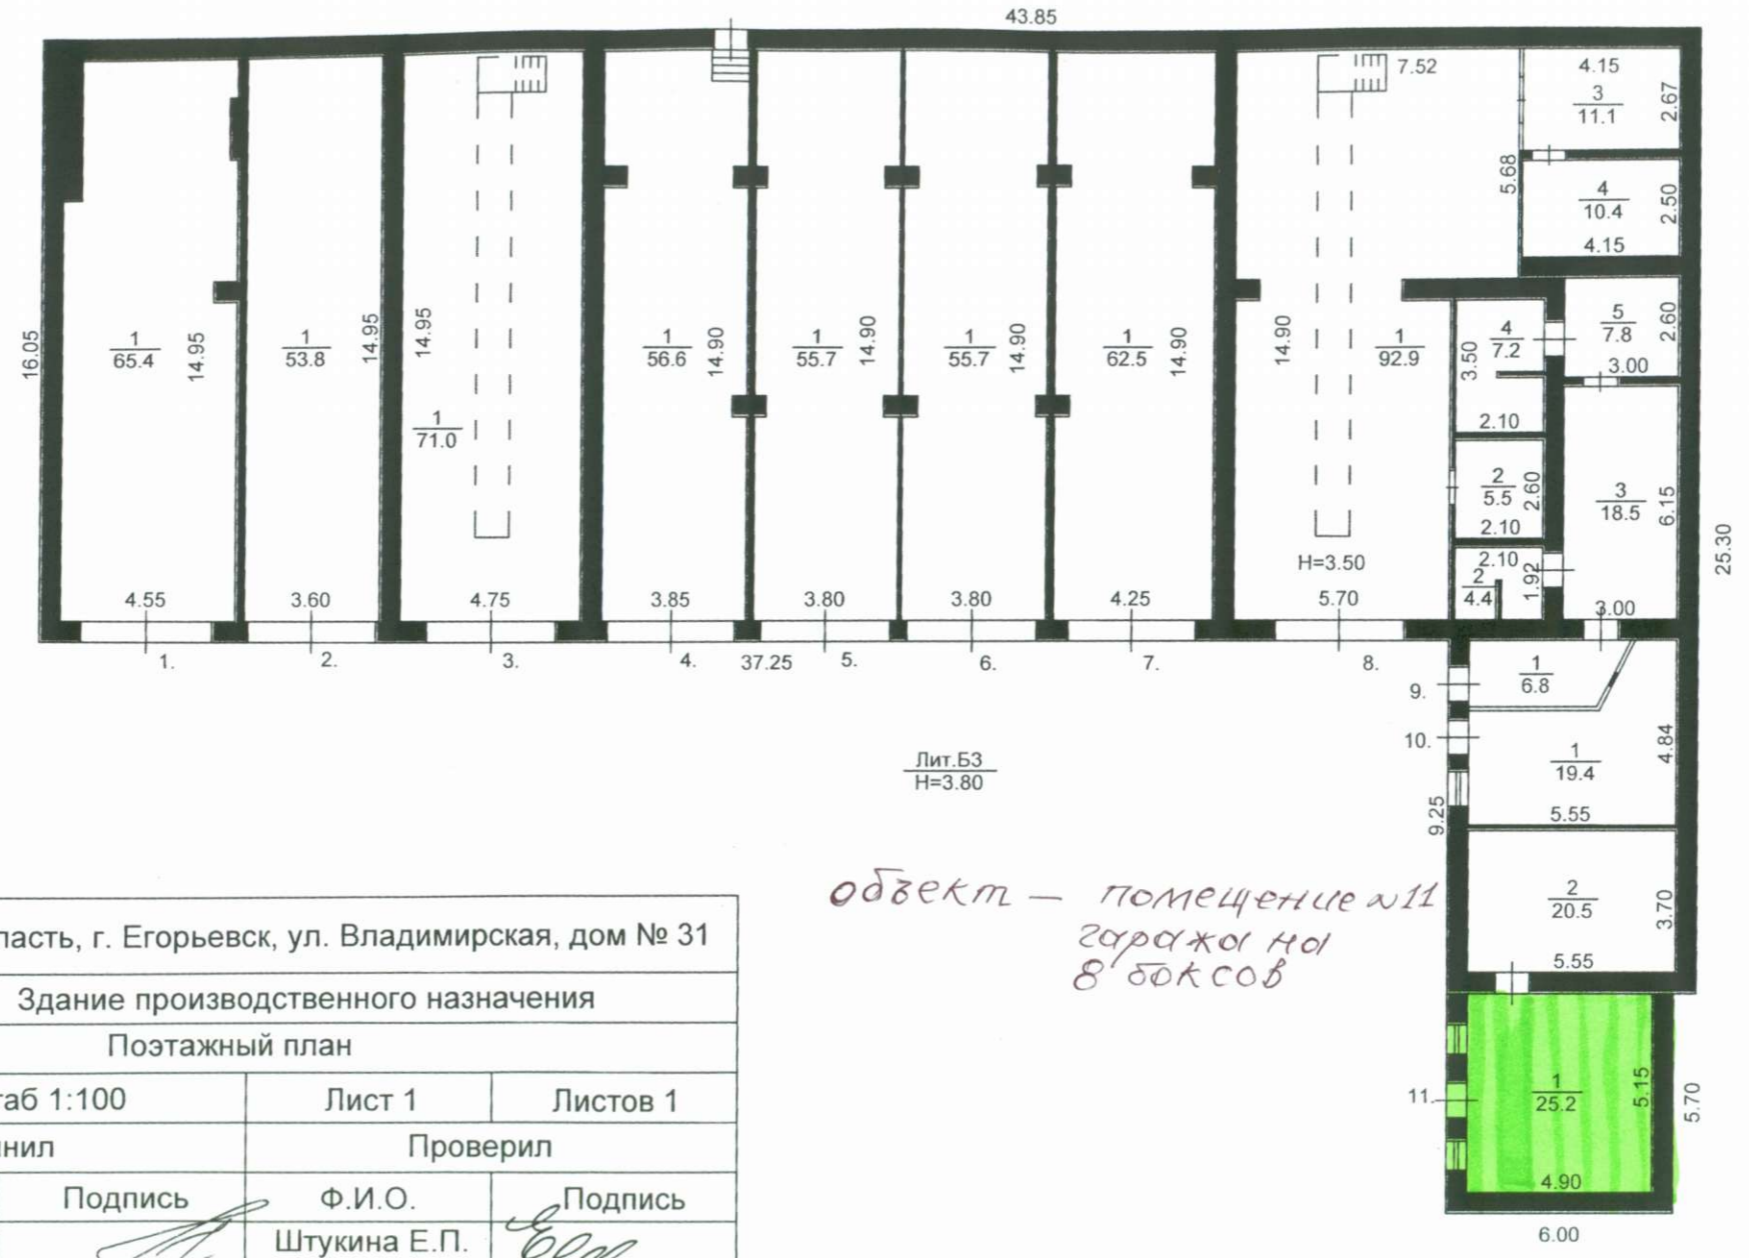

Лит. Б3  
H=3.80

*объект — помещения и  
гаража на  
8 боксов*

Московская область, г. Егорьевск, ул. Владимирская, дом № 31			
Здание производственного назначения			
Поэтажный план			
Масштаб 1:100		Лист 1	Листов 1
Выполнил		Проверил	
Ф.И.О.	Подпись	Ф.И.О.	Подпись
Ганин Р.Н.	<i>[Signature]</i>	Штукина Е.П.	<i>[Signature]</i>

8

Государственное унитарное предприятие Московской области  
"Московское областное бюро технической инвентаризации"

**Егорьевский филиал**

наименование организации, осуществляющей техническую инвентаризацию

**ТЕХНИЧЕСКИЙ ПАСПОРТ**  
**здания или сооружения нежилого**  
**(гражданского и производственного) назначения**  
*(кроме линейных объектов)*

**Производственно-бытовой корпус №2**

наименование объекта недвижимости

Адрес (местоположение) объекта недвижимости:

Область, республика, край Московская обл.

Район (районы) Егорьевский р-н

Округ городское поселение Егорьевск

Город (др. поселение) г. Егорьевск

Улица (пер.) Владимирская ул.

№ здания (участка) 31

		Литера
Инвентарный номер	032:013-5985/Б2	Б2
Условный номер		
Кадастровый номер		

Технический паспорт составлен по состоянию на 26 ноября 2008 г.

"СОГЛАСОВАНО"

*Директор МУП КХ*

*"Егорьевская электротехническая сеть"*

(Ф.И.О.) Фокина

Подпись



Директор филиала

ГУП МО "МОБТИ"

(Ф.И.О.)

Подпись




5081618

### 5. Экспликация к плану здания или сооружения

№ п/п	Наименование	Описание
	Литера <b>Б2</b> ( <i>Производственно-бытовой корпус №2</i> )	
10	Назначение здания (сооружения)	<i>Производственно-бытовой корпус №2</i>
11	Этажность (надземная)	<i>2</i>
12	Этажность (подземная)	<i>1</i>
13	Площадь общая по внутреннему обмеру	<i>1240.7</i>
14	Площадь застройки по наружному обмеру	<i>984.8</i>
15	Объем	<i>6262</i>
16	Материал стен	<i>кирпичные</i>
17	Материал фундамента	<i>кирпичный</i>
18	Год ввода в эксплуатацию	<i>1961</i>
19	Инвентарный номер бух. учета	
20	Балансовая стоимость	<i>356 320.64</i>


# ПОЭТАЖНЫЙ ПЛАН СТРОЕНИЯ ЛИТ.Б2

Находящегося в г.Егорьевск по ул.Владимирская дом №31

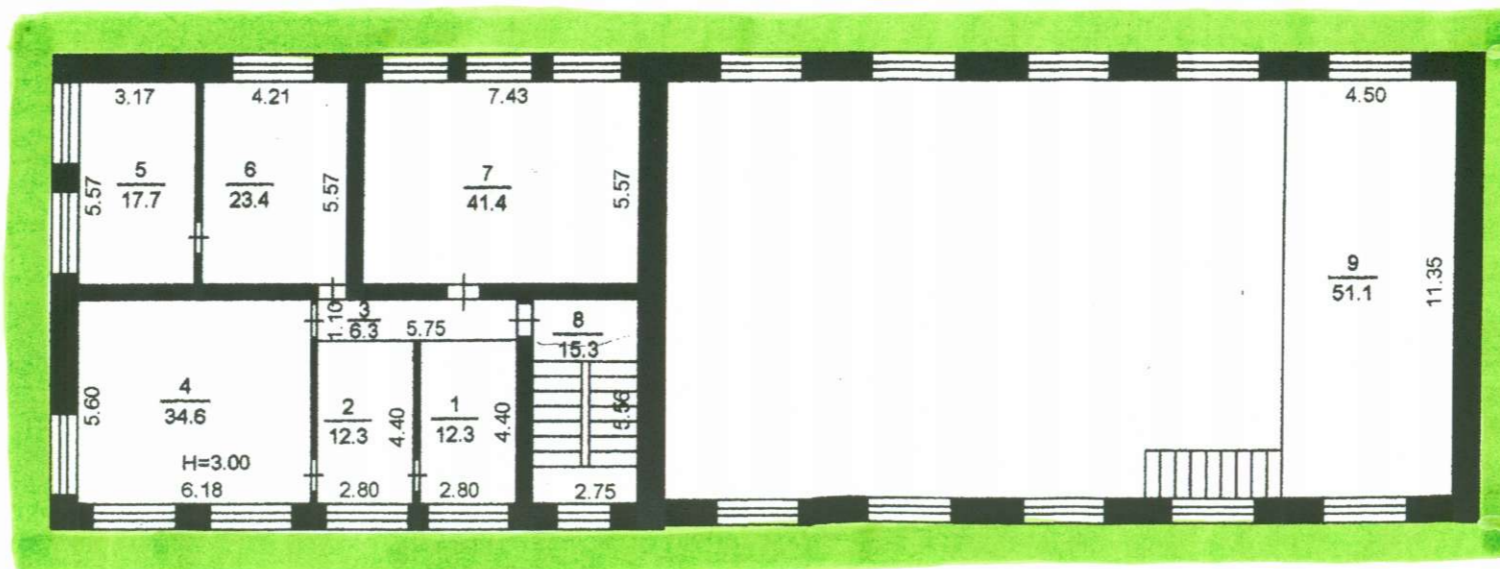

объект - кровля производственно-бытового  
корпуса №2  
(помещения №1 и №2)

ПОЭТАЖНЫЙ ПЛАН  
СТРОЕНИЯ ЛИТ.Б2  
Находящегося в г.Егорьевск по ул.Владимирская дом №31

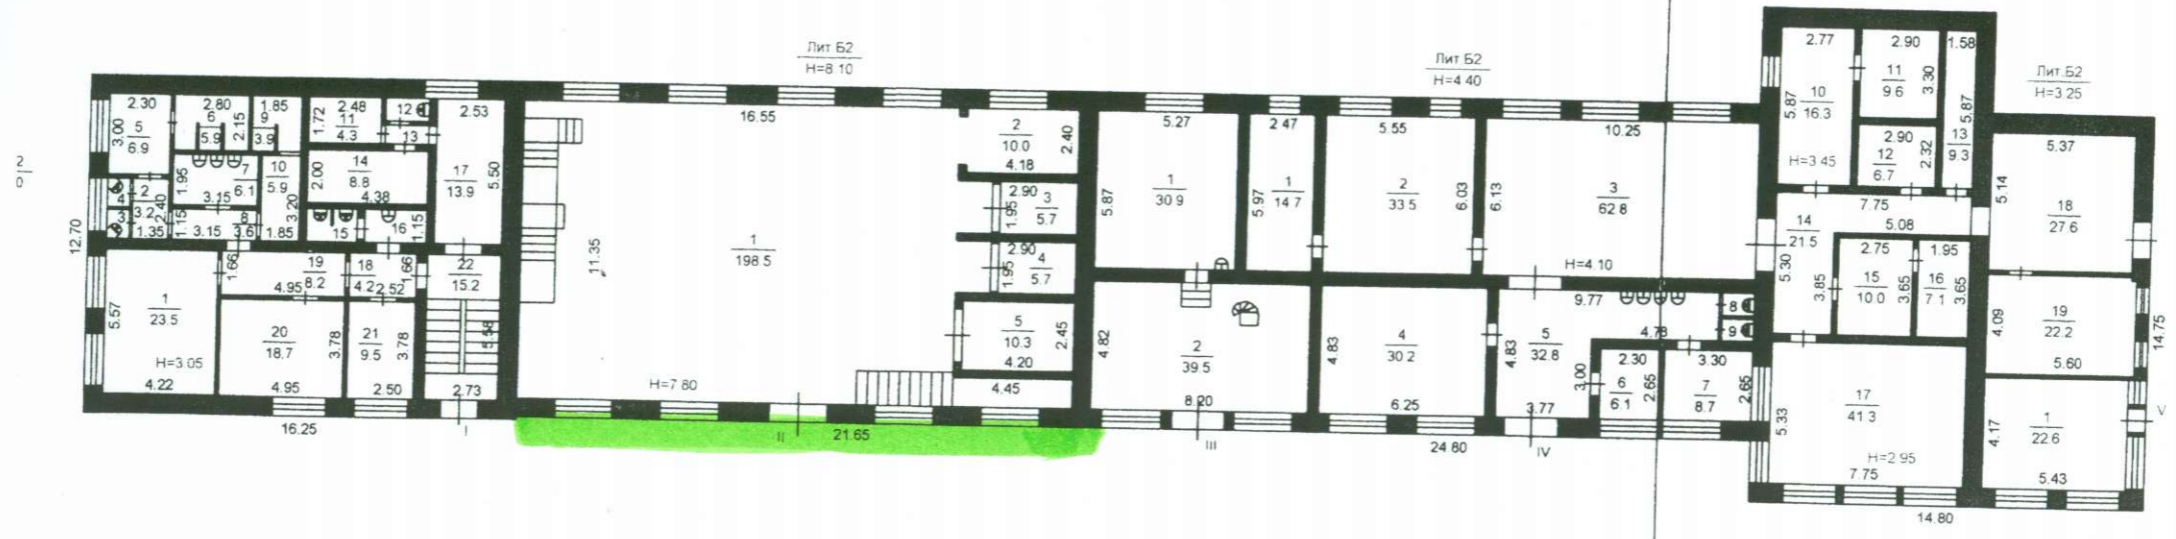

объект - передняя наружная стена  
помещения №2 производственно-  
бытового корпуса №2

Съемку произвел 9 июля 2002г,  
Зам.начальника отдела *Ганин Р.Н.*  
Проверил начальник отдела *А.И.*





Государственное унитарное предприятие Московской области  
"Московское областное бюро технической инвентаризации"

**Егорьевский филиал**

наименование организации, осуществляющей техническую инвентаризацию

**ТЕХНИЧЕСКИЙ ПАСПОРТ**  
здания или сооружения нежилого  
(гражданского и производственного) назначения  
(кроме линейных объектов)

**Административный корпус №1**

наименование объекта недвижимости

Адрес (местоположение) объекта недвижимости:

Область, республика, край Московская обл.

Район (районы) Егорьевский р-н

Округ городское поселение Егорьевск

Город (др. поселение) г. Егорьевск

Улица (пер.) Владимирская ул.

№ здания (участка) 31

		Литера
Инвентарный номер	032:013-5985/Б	Б,б
Условный номер		
Кадастровый номер		

Технический паспорт составлен по состоянию на 26 ноября 2008 г.

"СОГЛАСОВАНО"

*Директор МУП КХ  
"Егорьевская электрическая сеть"*  
(Ф.И.О.) \_\_\_\_\_

Подпись \_\_\_\_\_



Директор филиала

ГУП МО "МОБТИ"

(Ф.И.О.) \_\_\_\_\_

Подпись \_\_\_\_\_



5081612

### 5. Экспликация к плану здания или сооружения

№ п/п	Наименование	Описание
	Литера Б (Административный корпус №1)	
10	Назначение здания (сооружения)	Административный корпус №1
11	Этажность (надземная)	2
12	Этажность (подземная)	1
13	Площадь общая по внутреннему обмеру	570.4
14	Площадь застройки по наружному обмеру	336.4
15	Объем	2876
16	Материал стен	кирпичные
17	Материал фундамента	кирпичный непрерывный
18	Год ввода в эксплуатацию	1973
19	Инвентарный номер бух. учета	
20	Балансовая стоимость	22 439.21

# ПОЭТАЖНЫЙ ПЛАН СТРОЕНИЯ ЛИТ.Б

егося в г.Егорьевск по ул.Владимирская дом N 31

*объект - задняя наружная стена  
административного корпуса №1*

